

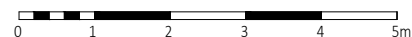


WAVE HOUSE

LOKAL 11 - DWUPOZIOMOWY

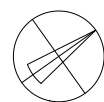


BUDYNEK USŁUGOWO-MIESZKALNY
WŁADYSŁAWOWO - UL. HRYNIEWIECKIEGO

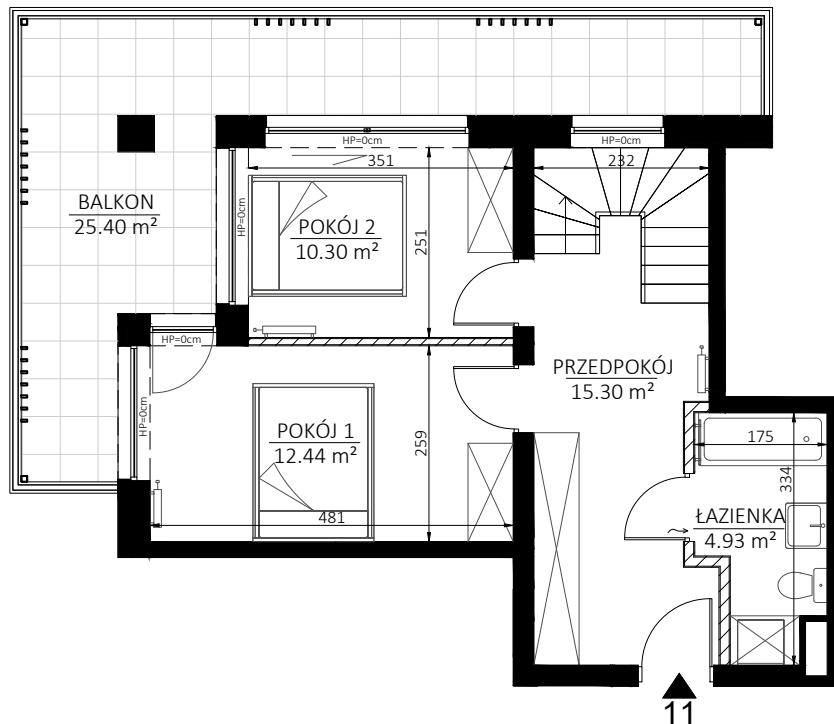

ŚCIANY KONSTRUKCYJNE, ELEMENTY STAŁE **■**
ŚCIANY DZIAŁOWE NADAJĄCE SIĘ DO DEMONTAŻU **▨**

III PIĘTRO - POZIOM 1	
PRZEDPOKÓJ	15,30 m ²
POKÓJ 1	12,44 m ²
POKÓJ 2	10,30 m ²
ŁAZIENKA	4,93 m ²
POW. POZIOMU 1	42,97 m²
BALKON	25,40 m ²
POW. LOKALU 11	78,85 m²
BALKON	25,40 m ²
TARAS 1	39,00 m ²
TARAS 2	17,00 m ²

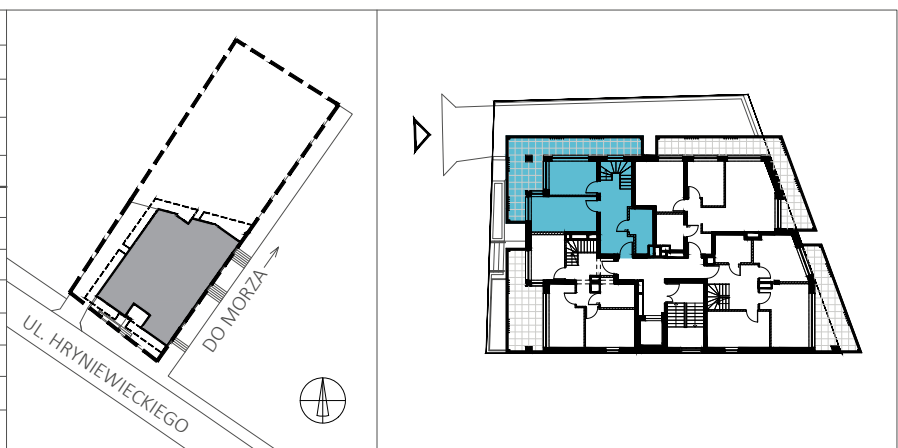

Kristensen Group

WŁADYSŁAWOWO - KGI POLAND Sp. z o.o. Sp. k., Al. Rzeczypospolitej 18 lok. 70, 02-972 Warszawa
tel.: +48 (22) 419-20-00 tel. kom.: +48 505 03 20 20 www.kristensen-group.pl e-mail: sprzedaz@kristensen-group.pl



*Niniejsza karta odzwierciedla projektowany kształt lokalu oraz jego układ funkcjonalny i może ulec nieznacznym zmianom na etapie realizacji. Cena lokalu nie obejmuje wyposażenia, które jest jedynie przykładowe i stanowi jeden z możliwych sposobów aranżacji. Niniejsza karta nie stanowi oferty w rozumieniu przepisów prawa. Powierzchnia została obliczona według normy PN-ISO 9836:1997 i może ulec nieznaczącej zmianie.

WAVE HOUSE

LOKAL 11 - DWUPOZIOMOWY





BUDYNEK USŁUGOWO-MIESZKALNY
WŁADYSŁAWOWO - UL. HRYNIEWIECKIEGO

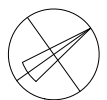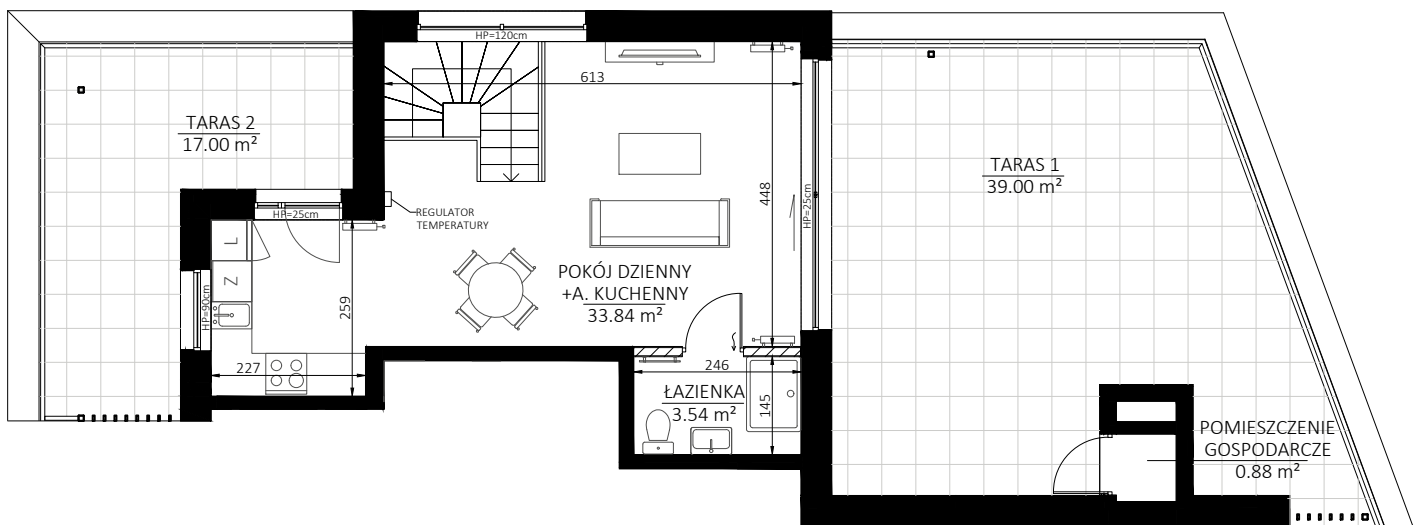

ŚCIANY KONSTRUKCYJNE, ELEMENTY STAŁE
 ŚCIANY DZIAŁOWE NADAJĄCE SIĘ DO DEMONTAŻU

IV PIĘTRO - POZIOM 2	
P. DZIENNY + A. KUCHENNY	33,84 m ²
ŁAZIENKA	3,54 m ²
POW. POZIOMU 2	37,38 m²
TARAS 1	39,00 m ²
TARAS 2	17,00 m ²
P. GOSPODARCZE ZEWN.	0,88 m ²
POW. LOKALU 11	78,85 m²
BALKON	25,40 m ²
TARAS 1	39,00 m ²
TARAS 2	17,00 m ²

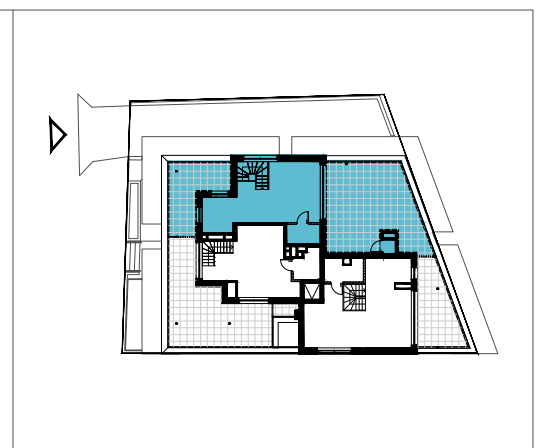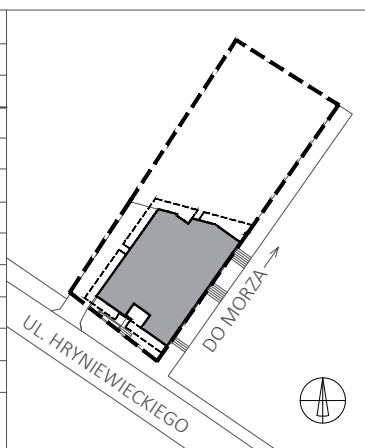

Kristensen Group

WŁADYSŁAWOWO - KGI POLAND Sp. z o.o. Sp. k., Al. Rzeczypospolitej 18 lok. 70, 02-972 Warszawa

tel.: +48 (22) 419-20-00 tel. kom.: +48 505 03 20 20 www.kristensen-group.pl e-mail: sprzedaz@kristensen-group.pl

*Niniejsza karta odzwierciedla projektowany kształt lokalu oraz jego układ funkcjonalny i może ulec nieznacznym zmianom na etapie realizacji. Cena lokalu nie obejmuje wyposażenia, które jest jedynie przykładowe i stanowi jeden z możliwych sposobów aranżacji. Niniejsza karta nie stanowi oferty w rozumieniu przepisów prawa. Powierzchnia została obliczona według normy PN-ISO 9836:1997 i może ulec nieznacznym zmianom.